


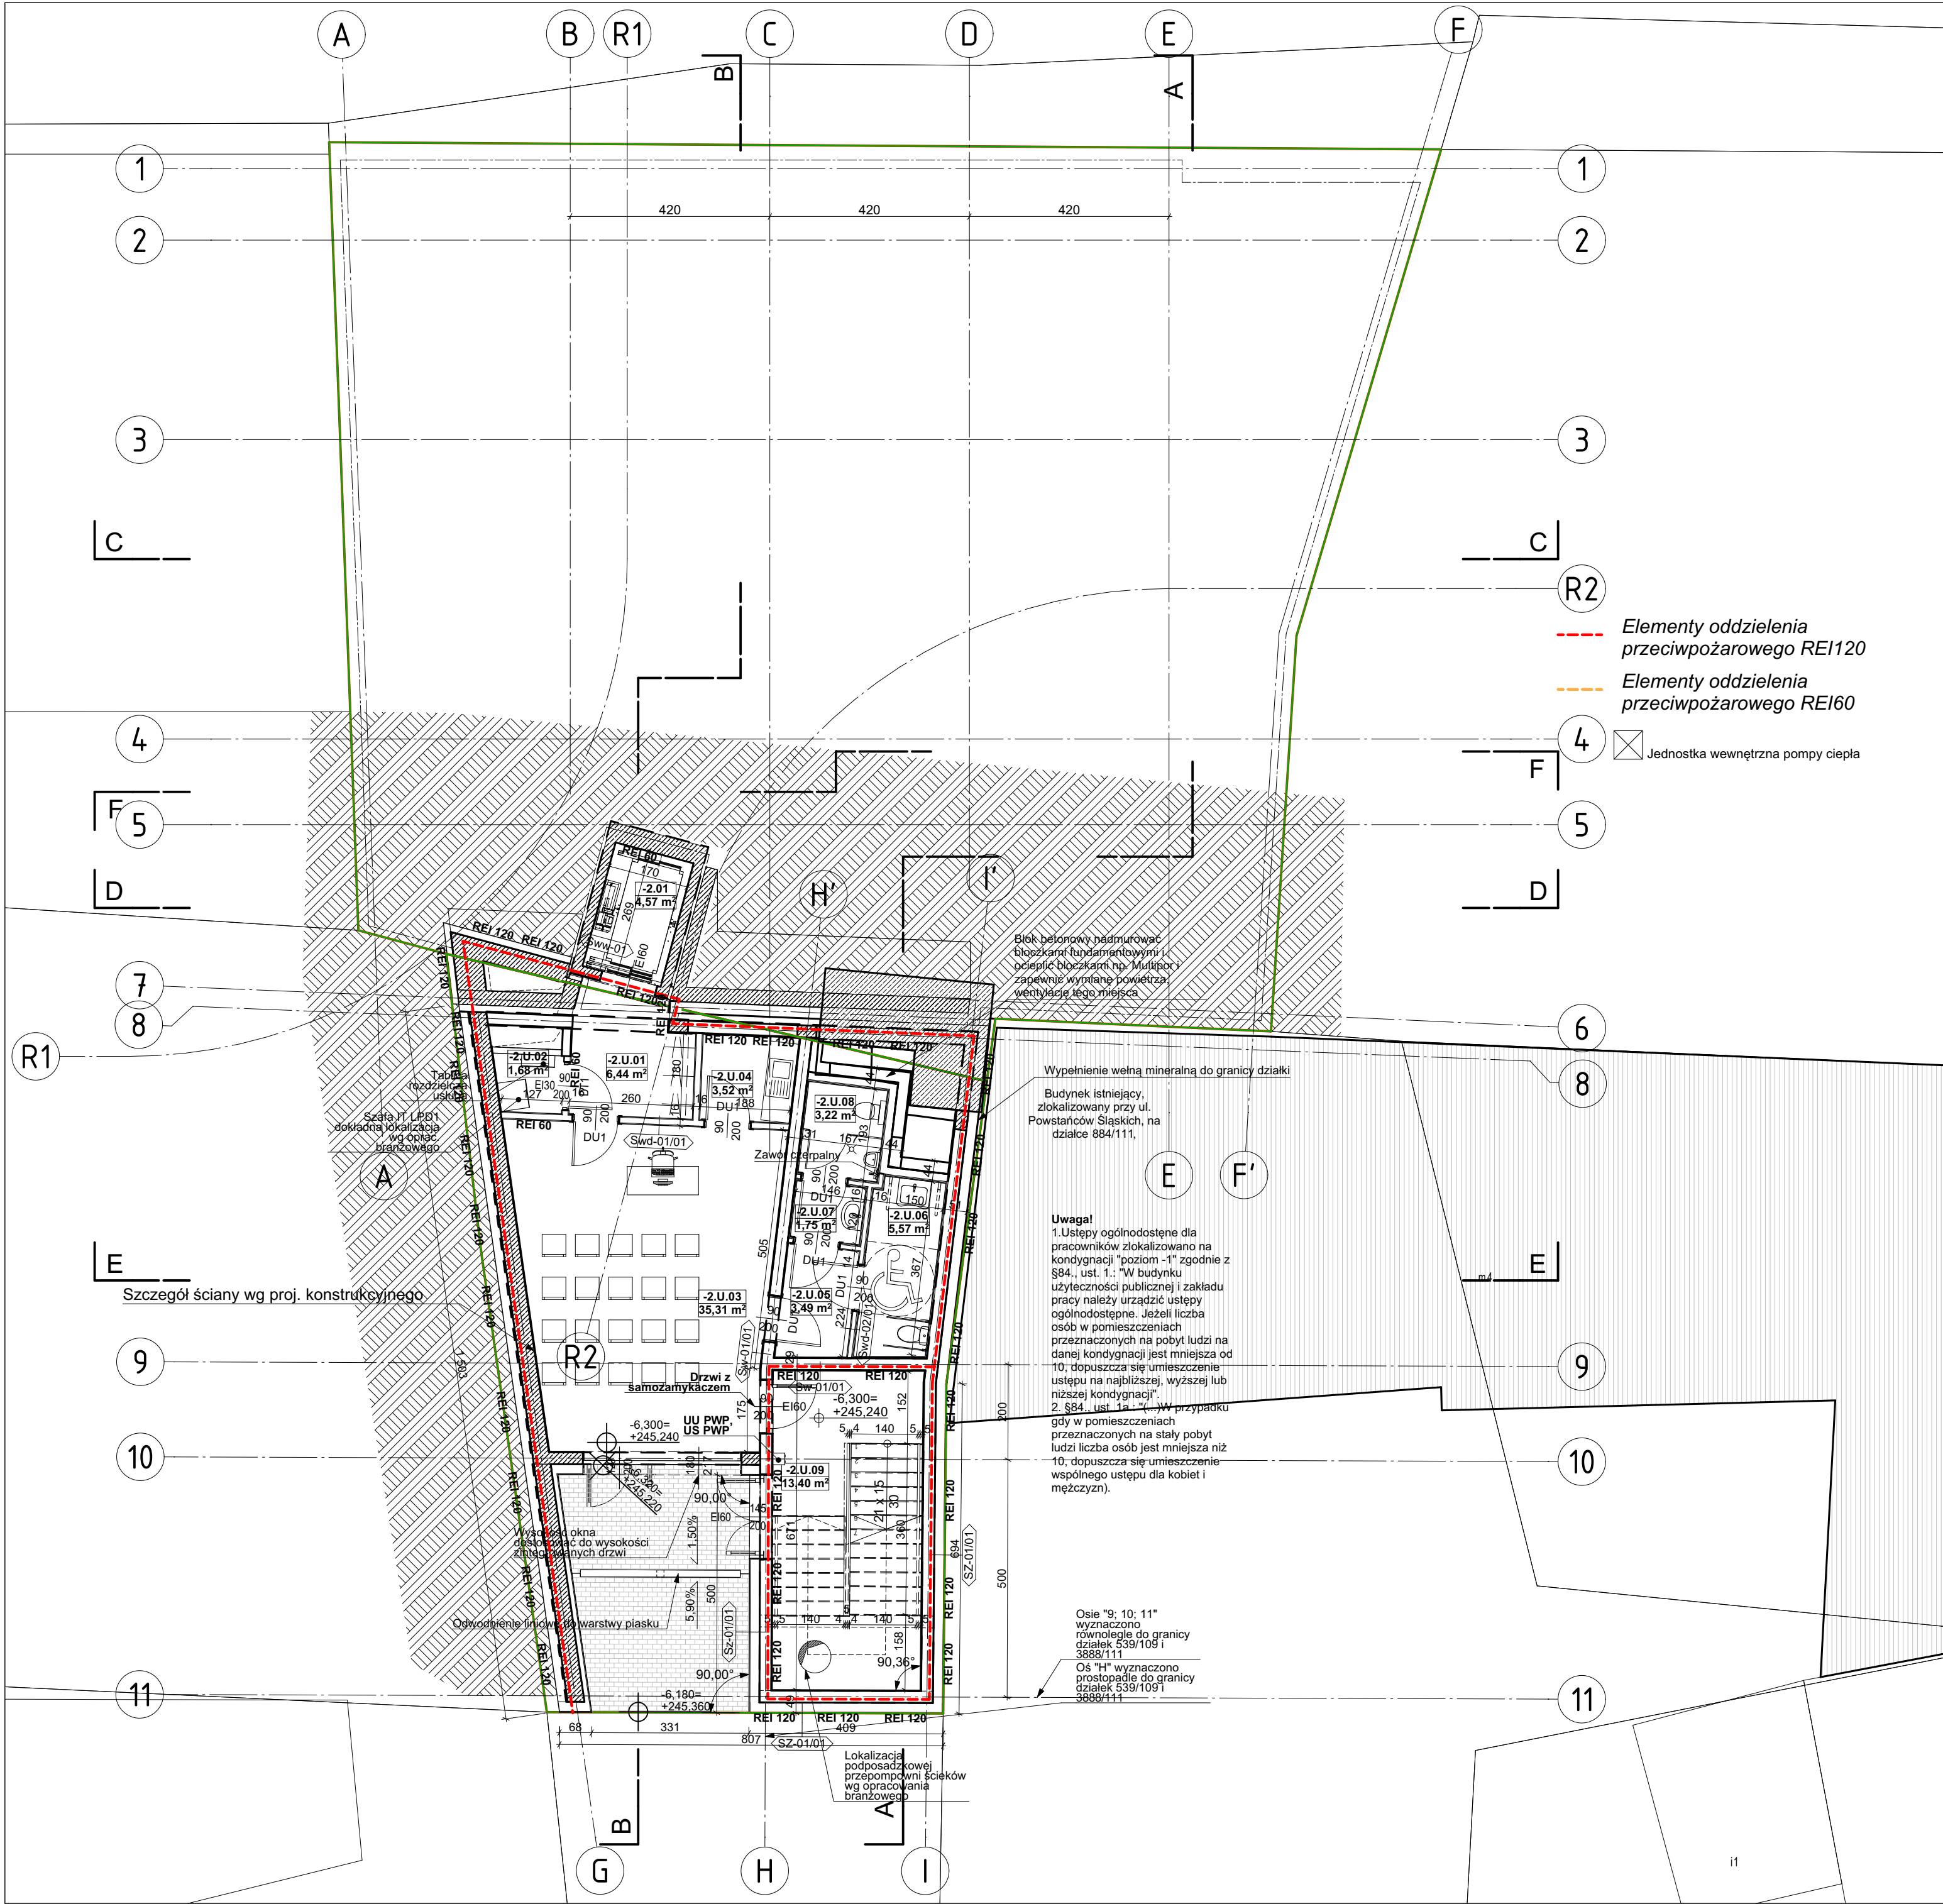

| Zestawienie przegród budowlanych pionowych |                                                                           |              |
|--------------------------------------------|---------------------------------------------------------------------------|--------------|
| Oznaczenie przegrody                       | Nazwa                                                                     | Grubość [cm] |
| Sf-01                                      | Folia kubelkowa                                                           | 0,80         |
|                                            | Izolacja termiczna fundamentów                                            | 15,00        |
|                                            | Hydroizolacja fundamentu                                                  | 0,50         |
|                                            | Zelbet (ostateczną grubość i rozwiązania przyjąć wg projektu konstrukcji) | 30,00        |
|                                            | Tynk wewnętrzny 2cm                                                       | 2,00         |
|                                            |                                                                           |              |
| Sf-02                                      | Folia kubelkowa                                                           | 0,80         |
|                                            | Izolacja termiczna fundamentów                                            | 15,00        |
|                                            | Hydroizolacja fundamentu                                                  | 0,50         |
|                                            | Zelbet (ostateczną grubość i rozwiązania przyjąć wg projektu konstrukcji) | 36,00        |
|                                            | Tynk wewnętrzny 2cm                                                       | 2,00         |
|                                            |                                                                           |              |
| Sf-03                                      | Izolacja termiczna fundamentów                                            | 15,00        |
|                                            | Hydroizolacja fundamentu                                                  | 0,50         |
|                                            | Zelbet (ostateczną grubość i rozwiązania przyjąć wg projektu konstrukcji) | 25,00        |
|                                            | Tynk wewnętrzny 2cm                                                       | 2,00         |
|                                            |                                                                           |              |
| Sw-01/01                                   | Tynk wewnętrzny 2cm                                                       | 2,00         |
|                                            | Pustak ceramiczny 25cm                                                    | 25,00        |
|                                            | Tynk wewnętrzny 2cm                                                       | 2,00         |
| Sw-01/02                                   | Tynk wewnętrzny 2cm                                                       | 2,00         |
|                                            | Błoczek z beton komórkowego 18cm MULTIPOR                                 | 18,00        |
|                                            | Pustak ceramiczny 25cm                                                    | 25,00        |
|                                            | Tynk wewnętrzny 2cm                                                       | 2,00         |
| Swd-01/01                                  | Tynk wewnętrzny 2cm                                                       | 2,00         |
|                                            | Pustak ceramiczny 11,5cm                                                  | 11,50        |
|                                            | Tynk wewnętrzny 2cm                                                       | 2,00         |
| Swd-02/01                                  | Płytki ceramiczne                                                         | 2,00         |
|                                            | Tynk wewnętrzny 2cm                                                       | 2,00         |
|                                            | Pustak ceramiczny 8,0cm                                                   | 8,00         |
|                                            | Tynk wewnętrzny 2cm                                                       | 2,00         |
| Swd-03                                     | Ażurowa ściana z profili stalowych                                        | 5,00         |
| Sww-01                                     | Tynk wewnętrzny 2cm                                                       | 2,00         |
|                                            | Zelbet (ostateczną grubość i rozwiązania przyjąć wg projektu konstrukcji) | 20,00        |
| Sz-01/01                                   | Tynk zewnętrzny 2cm                                                       | 2,00         |
|                                            | Wełna mineralna                                                           | 20,00        |
|                                            | Pustak ceramiczny 25cm                                                    | 25,00        |
|                                            | Tynk zewnętrzny 2cm                                                       | 2,00         |
| Sz-01/03                                   | Okladzina dekoracyjna na podkonstrukcji (2)                               | 6,00         |
|                                            | Wełna mineralna                                                           | 20,00        |
|                                            | Pustak ceramiczny 25cm                                                    | 25,00        |
|                                            | Tynk wewnętrzny 2cm                                                       | 2,00         |
| Sz-02/01                                   | Okladzina elewacyjna na podkonstrukcji (1)                                | 6,00         |
|                                            | Wełna mineralna                                                           | 20,00        |
|                                            | Pustak ceramiczny 38cm                                                    | 38,00        |
|                                            | Tynk wewnętrzny 2cm                                                       | 2,00         |

| Lokal usługowy - Zestawienie powierzchni - Poziom -2 |                                                   |                        |
|------------------------------------------------------|---------------------------------------------------|------------------------|
| Numer pomieszczenia                                  | Nazwa pomieszczenia                               | Obliczona powierzchnia |
| -2.U.01                                              | Komunikacja/szafnia                               | 6,44                   |
| -2.U.02                                              | Pom. techniczne                                   | 1,68                   |
| -2.U.03                                              | Sala konferencyjna                                | 35,31                  |
| -2.U.04                                              | Aneks kuchenny                                    | 3,52                   |
| -2.U.05                                              | Komunikacja                                       | 3,49                   |
| -2.U.06                                              | Ustęp dla pacjentów (kobiety) i niepełnosprawnych | 5,57                   |
| -2.U.07                                              | Przedsiónek ustępu dla pacjentów (mężczyźni)      | 1,75                   |
| -2.U.08                                              | Ustęp dla pacjentów (mężczyźni)                   | 3,22                   |
| -2.U.09                                              | Klatka schodowa                                   | 13,40                  |
|                                                      |                                                   | <b>74,38 m²</b>        |

| Zestawienie powierzchni ruchu - Poziom -2 |                     |                        |
|-------------------------------------------|---------------------|------------------------|
| Numer pomieszczenia                       | Nazwa pomieszczenia | Obliczona powierzchnia |
| -2.01                                     | Winda (Szyb windy)  | 4,57                   |
|                                           |                     | <b>4,57 m²</b>         |

--- Elementy oddzielenia przeciwpożarowego REI120

--- Elementy oddzielenia przeciwpożarowego REI60

☒ Jednostka wewnętrzna pompy ciepła

**UWAGA!**  
1. Rysunki nie zawierają poziomych przejść instalacyjnych.  
2. Zestawienia stolarki i ślusarki okiennej i drzwiowej w dokumentacji wykonawczej.

**UWAGA:**  
Kondygnacje ±0, -1, -2 - Funkcja usługowa.  
Kondygnacje +1, +2, +3, +4- Funkcja mieszkalna wielorodzinna.  
Funkcja usługowa i funkcja mieszkalna realizowana niezależnie w dwóch etapach.

|                                |   |                 |
|--------------------------------|---|-----------------|
| PROJEKT                        | BUDYNEK MIESZKALNO-USŁUGOWY przy ul. Na Górze w Rybniku                                                                             |                 |
| ADRES OBIEKTU                  | ul. Na Górze 44-200 Rybnik dz. nr 4928/107, 539/109                                                                                 | data 08.06.2026 |
| INWESTOR                       | FENIKS Sp. z o. o. 44-200 Rybnik, ul. Jerzego Giedroycia 8                                                                          | skala 1:100     |
| STADIUM                        | PROJEKT BUDOWLANY ZAMIENNY - ARCHITEKTURA                                                                                           |                 |
| SPRAWDZIŁ                      | PROJEKTOWAŁ mgr inż. arch. A. Krzysztof Barysz nr upr.: 353/86 UW Katowice, SOIA SL-0940 upr. w spec. arch. do proj. bez ograniczeń | podpis          |
|                                | dr inż. arch. Marek Gachowski nr upr.: 666/86 UW Katowice, SOIA SL-0464 upr. w spec. arch. do proj. bez ograniczeń                  | podpis          |
| nr rysunku A-03                |   | zmiana          |
| tytuł rysunku Rzut - Poziom -2 |   |                 |