


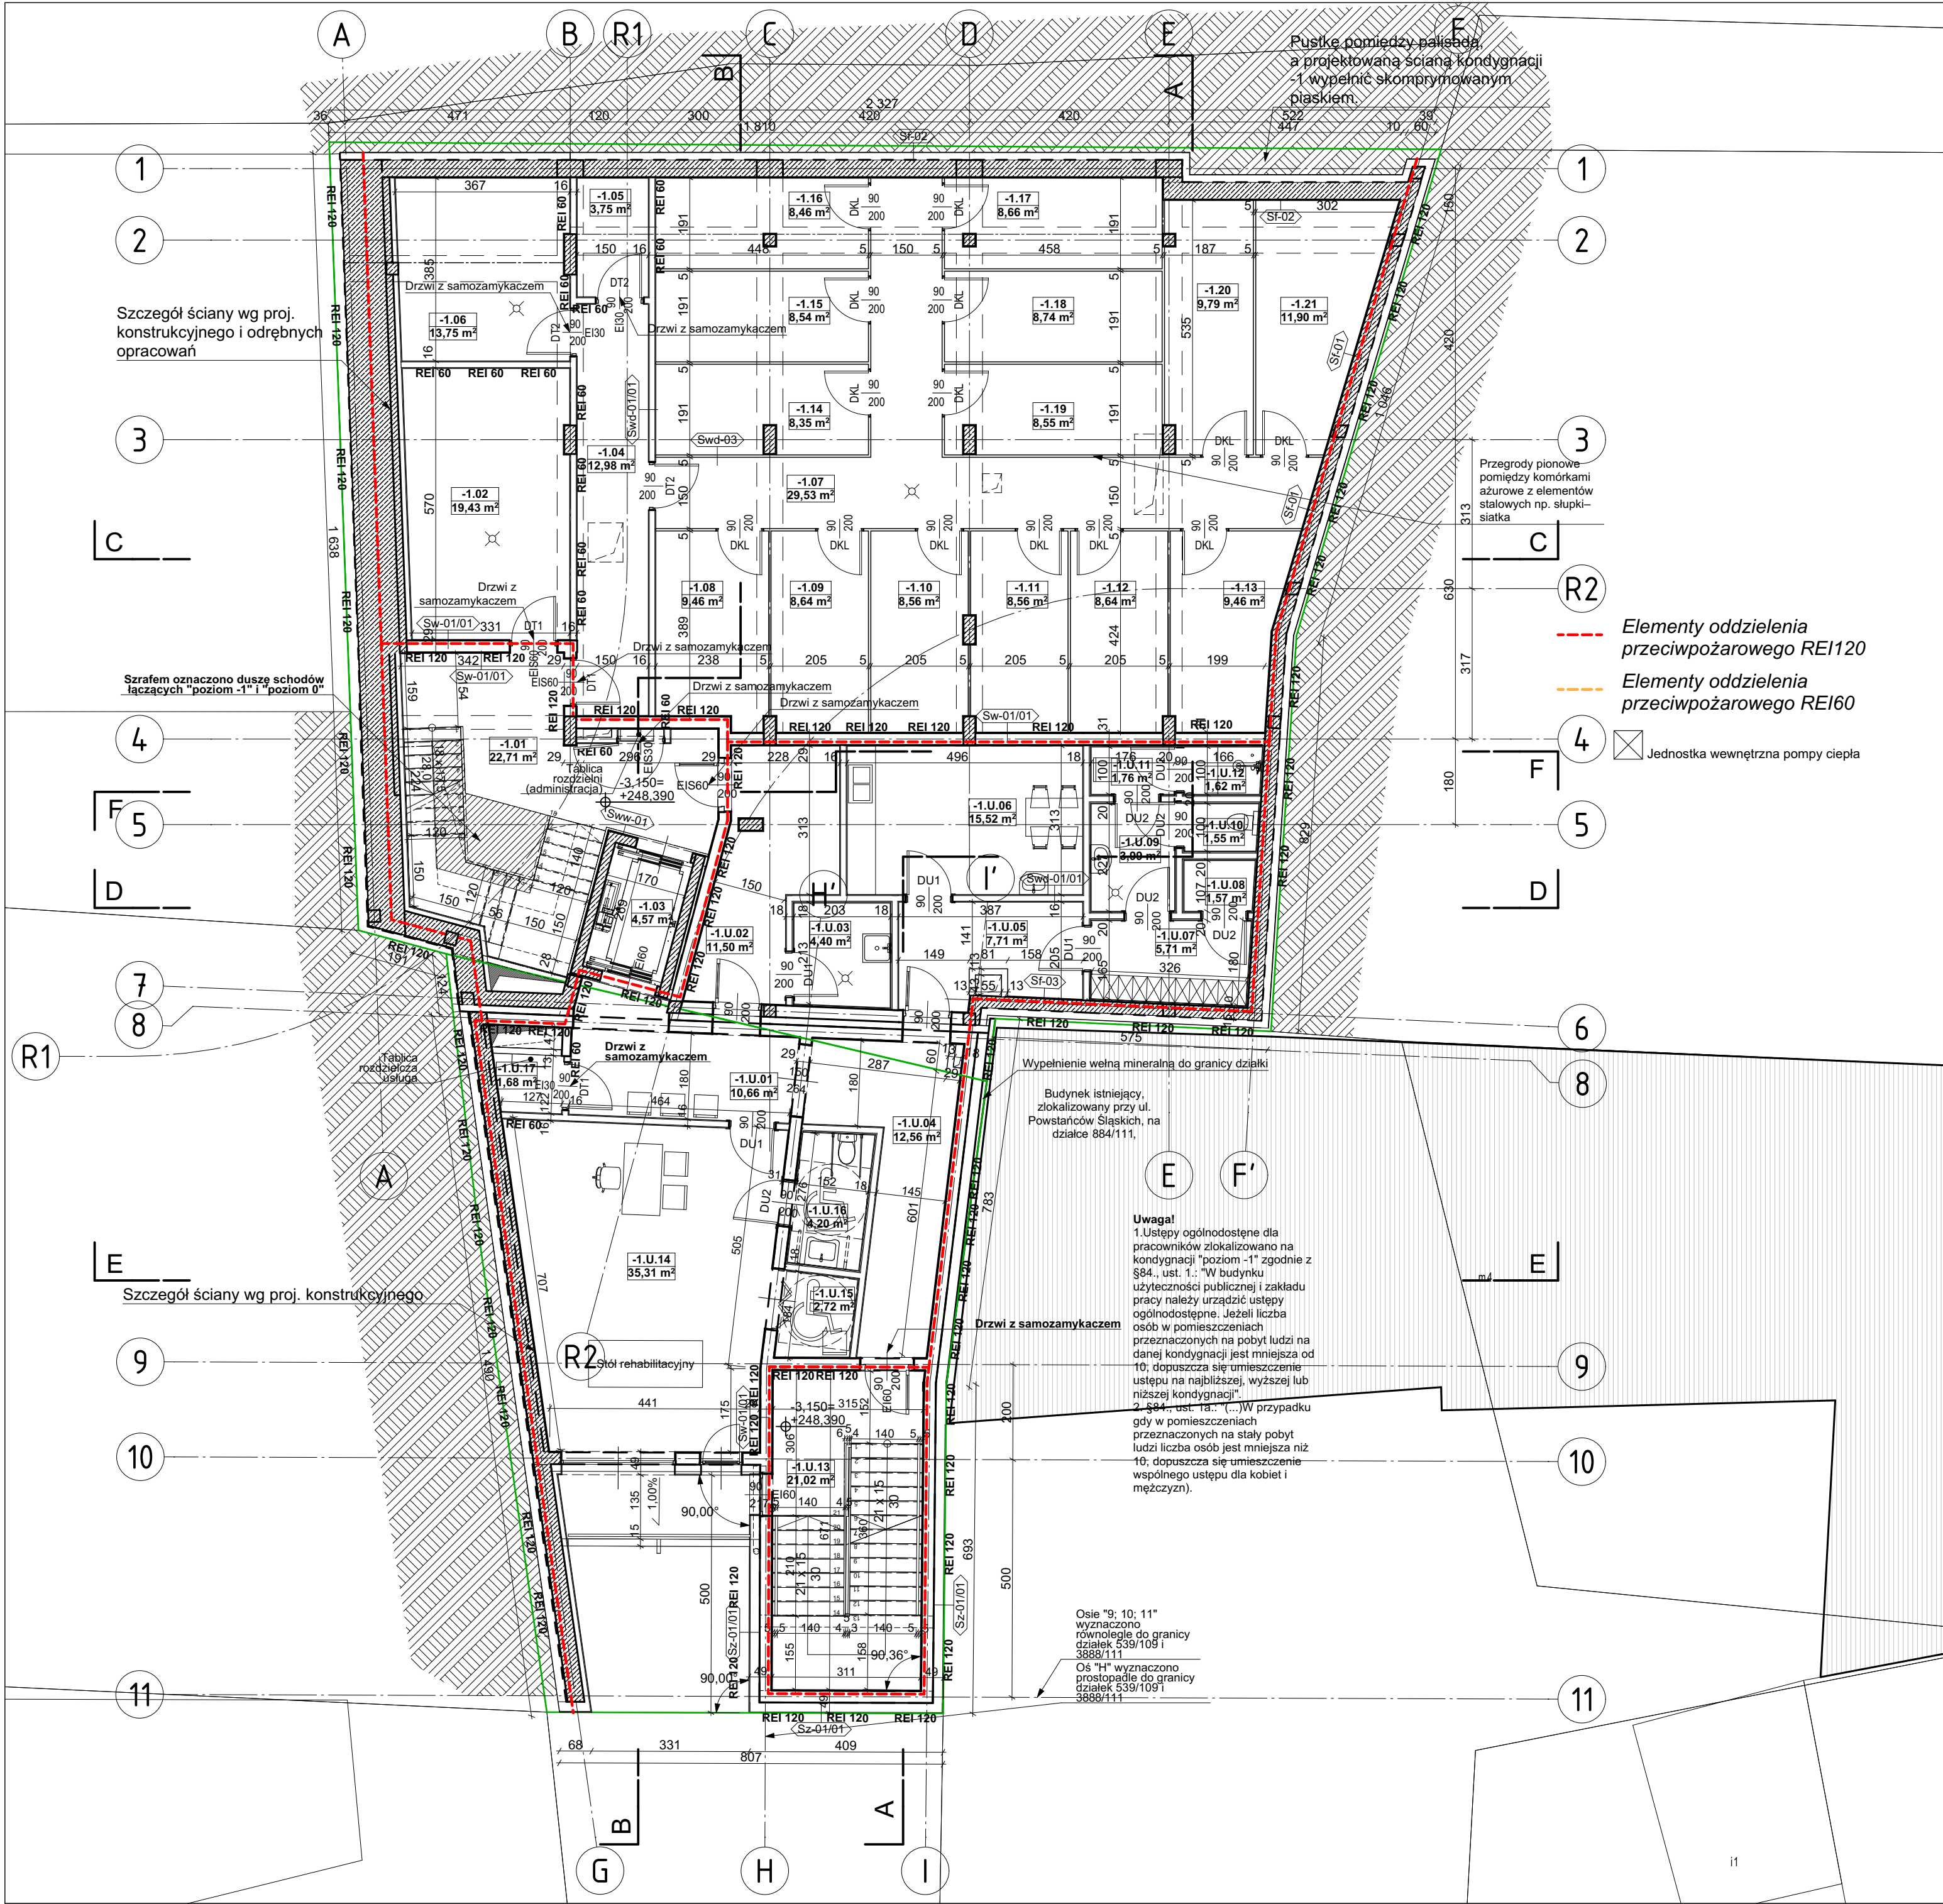

Zestawienie przegród budowlanych pionowych		
Oznaczenie przegrody	Nazwa	Grubość [cm]
Sf-01	Folia kubelkowa	0,80
	Izolacja termiczna fundamentów	15,00
	Hydroizolacja fundamentu	0,50
	Zelbet (ostateczną grubość i rozwiązania przyjąć wg projektu konstrukcji)	30,00
	Tynk wewnętrzny 2cm	2,00
Sf-02	Folia kubelkowa	0,80
	Izolacja termiczna fundamentów	15,00
	Hydroizolacja fundamentu	0,50
	Zelbet (ostateczną grubość i rozwiązania przyjąć wg projektu konstrukcji)	36,00
	Tynk wewnętrzny 2cm	2,00
Sf-03	Izolacja termiczna fundamentów	15,00
	Hydroizolacja fundamentu	0,50
	Zelbet (ostateczną grubość i rozwiązania przyjąć wg projektu konstrukcji)	25,00
	Tynk wewnętrzny 2cm	2,00
Sw-01/01	Tynk wewnętrzny 2cm	2,00
	Pustak ceramiczny 25cm	25,00
	Tynk wewnętrzny 2cm	2,00
Sw-01/02	Tynk wewnętrzny 2cm	2,00
	Błoczek z beton komórkowego 18cm MULTIPOR	18,00
	Pustak ceramiczny 25cm	25,00
Swd-01/01	Tynk wewnętrzny 2cm	2,00
	Pustak ceramiczny 11,5cm	11,50
	Tynk wewnętrzny 2cm	2,00
Swd-02/01	Płytki ceramiczne	2,00
	Tynk wewnętrzny 2cm	2,00
	Pustak ceramiczny 8,0cm	8,00
	Tynk wewnętrzny 2cm	2,00
Swd-03	Ażurowa ściana z profili stalowych	5,00
Sww-01	Tynk wewnętrzny 2cm	2,00
	Zelbet (ostateczną grubość i rozwiązania przyjąć wg projektu konstrukcji)	20,00
Sz-01/01	Tynk zewnętrzny 2cm	2,00
	Wełna mineralna	20,00
	Pustak ceramiczny 25cm	25,00
Sz-01/03	Tynk zewnętrzny 2cm	2,00
	Okladzina dekoracyjna na podkonstrukcji (2)	6,00
	Wełna mineralna	20,00
Sz-02/01	Pustak ceramiczny 25cm	25,00
	Tynk wewnętrzny 2cm	2,00
	Okladzina elewacyjna na podkonstrukcji (1)	6,00
	Wełna mineralna	20,00
	Pustak ceramiczny 38cm	38,00
	Tynk wewnętrzny 2cm	2,00

Lokal usługowy - Zestawienie powierzchni - Poziom -1		
Numer pomieszczenia	Nazwa pomieszczenia	Obliczona powierzchnia
-1.U.01	Komunikacja	10,66
-1.U.02	Komunikacja	11,50
-1.U.03	Pom. gospodarcze	4,40
-1.U.04	Komunikacja	12,56
-1.U.05	Komunikacja	7,71
-1.U.06	Pomieszczenie socjalne	15,52
-1.U.07	Szatnia	5,71
-1.U.08	Przebiegarnia	1,57
-1.U.09	Przedsiónek	3,99
-1.U.10	Ustęp dla personelu	1,55
-1.U.11	Przedsiónek natrysku	1,76
-1.U.12	Natrysk	1,62
-1.U.13	Klatka schodowa	21,02
-1.U.14	Gabinet rehabilitacyjny	35,31
-1.U.15	Aneks przebiegarni	2,72
-1.U.16	Ustęp dla niepełnosprawnych	4,20
-1.U.17	Pom. techniczne	1,68
		143,48 m²

Zestawienie pomieszczeń technicznych i gospodarczych - Poziom -1		
Numer pomieszczenia	Nazwa pomieszczenia	Obliczona powierzchnia
-1.02	Wózkownia/Rowerownia	19,43
-1.05	Pom. techniczne	3,75
-1.06	Pom. techniczne	13,75
-1.07	Komórka lokatorska	29,53
-1.08	Komórka lokatorska	9,46
-1.09	Komórka lokatorska	8,64
-1.10	Komórka lokatorska	8,56
-1.11	Komórka lokatorska	8,56
-1.12	Komórka lokatorska	8,64
-1.13	Komórka lokatorska	9,46
-1.14	Komórka lokatorska	8,35
-1.15	Komórka lokatorska	8,54
-1.16	Komórka lokatorska	8,46
-1.17	Komórka lokatorska	8,66
-1.18	Komórka lokatorska	8,74
-1.19	Komórka lokatorska	8,55
-1.20	Komórka lokatorska	9,79
-1.21	Komórka lokatorska	11,90
		192,77 m²

Zestawienie powierzchni ruchu - Poziom -1		
Numer pomieszczenia	Nazwa pomieszczenia	Obliczona powierzchnia
-1.01	Klatka schodowa	22,71
-1.03	Winda (Szyb windy)	4,57
-1.04	Komunikacja	12,98
		40,26 m²

UWAGA!
1. Rysunki nie zawierają poziomych przejść instalacyjnych.
2. Zestawienia stolarki i ślusarki okiennej i drzwiowej w dokumentacji wykonawczej.

UWAGA:
Kondygnacje ±0, -1, -2 - Funkcja usługowa.
Kondygnacje +1, +2, +3, +4- Funkcja mieszkalna wielorodzinna.
Funkcja usługowa i funkcja mieszkalna realizowana niezależnie w dwóch etapach.

PROJEKT	BUDYNEK MIESZKALNO-USŁUGOWY przy ul. Na Górze w Rybniku	
ADRES OBIEKTU	ul. Na Górze 44-200 Rybnik dz. nr 4928/107, 539/109	data 08.06.2026
INWESTOR	FENIKS Sp. z o. o. 44-200 Rybnik, ul. Jerzego Giedroycia 8	skala 1:100
STADIUM	PROJEKT BUDOWLANY ZAMIENNY - ARCHITEKTURA	
SPRAWDZIŁ	PROJEKTOWAŁ mgr inż. arch. A. Krzysztof Barysz nr upr.: 353/86 UW Katowice, SOA SL-0940 upr. w spec. arch. do proj. bez ograniczeń	podpis
	dr inż. arch. Marek Gachowski nr upr.: 666/86 UW Katowice, SOA SL-0464 upr. w spec. arch. do proj. bez ograniczeń	podpis
	nr rysunku A-04 tytuł rysunku Rzut - Poziom -1	zmiana