


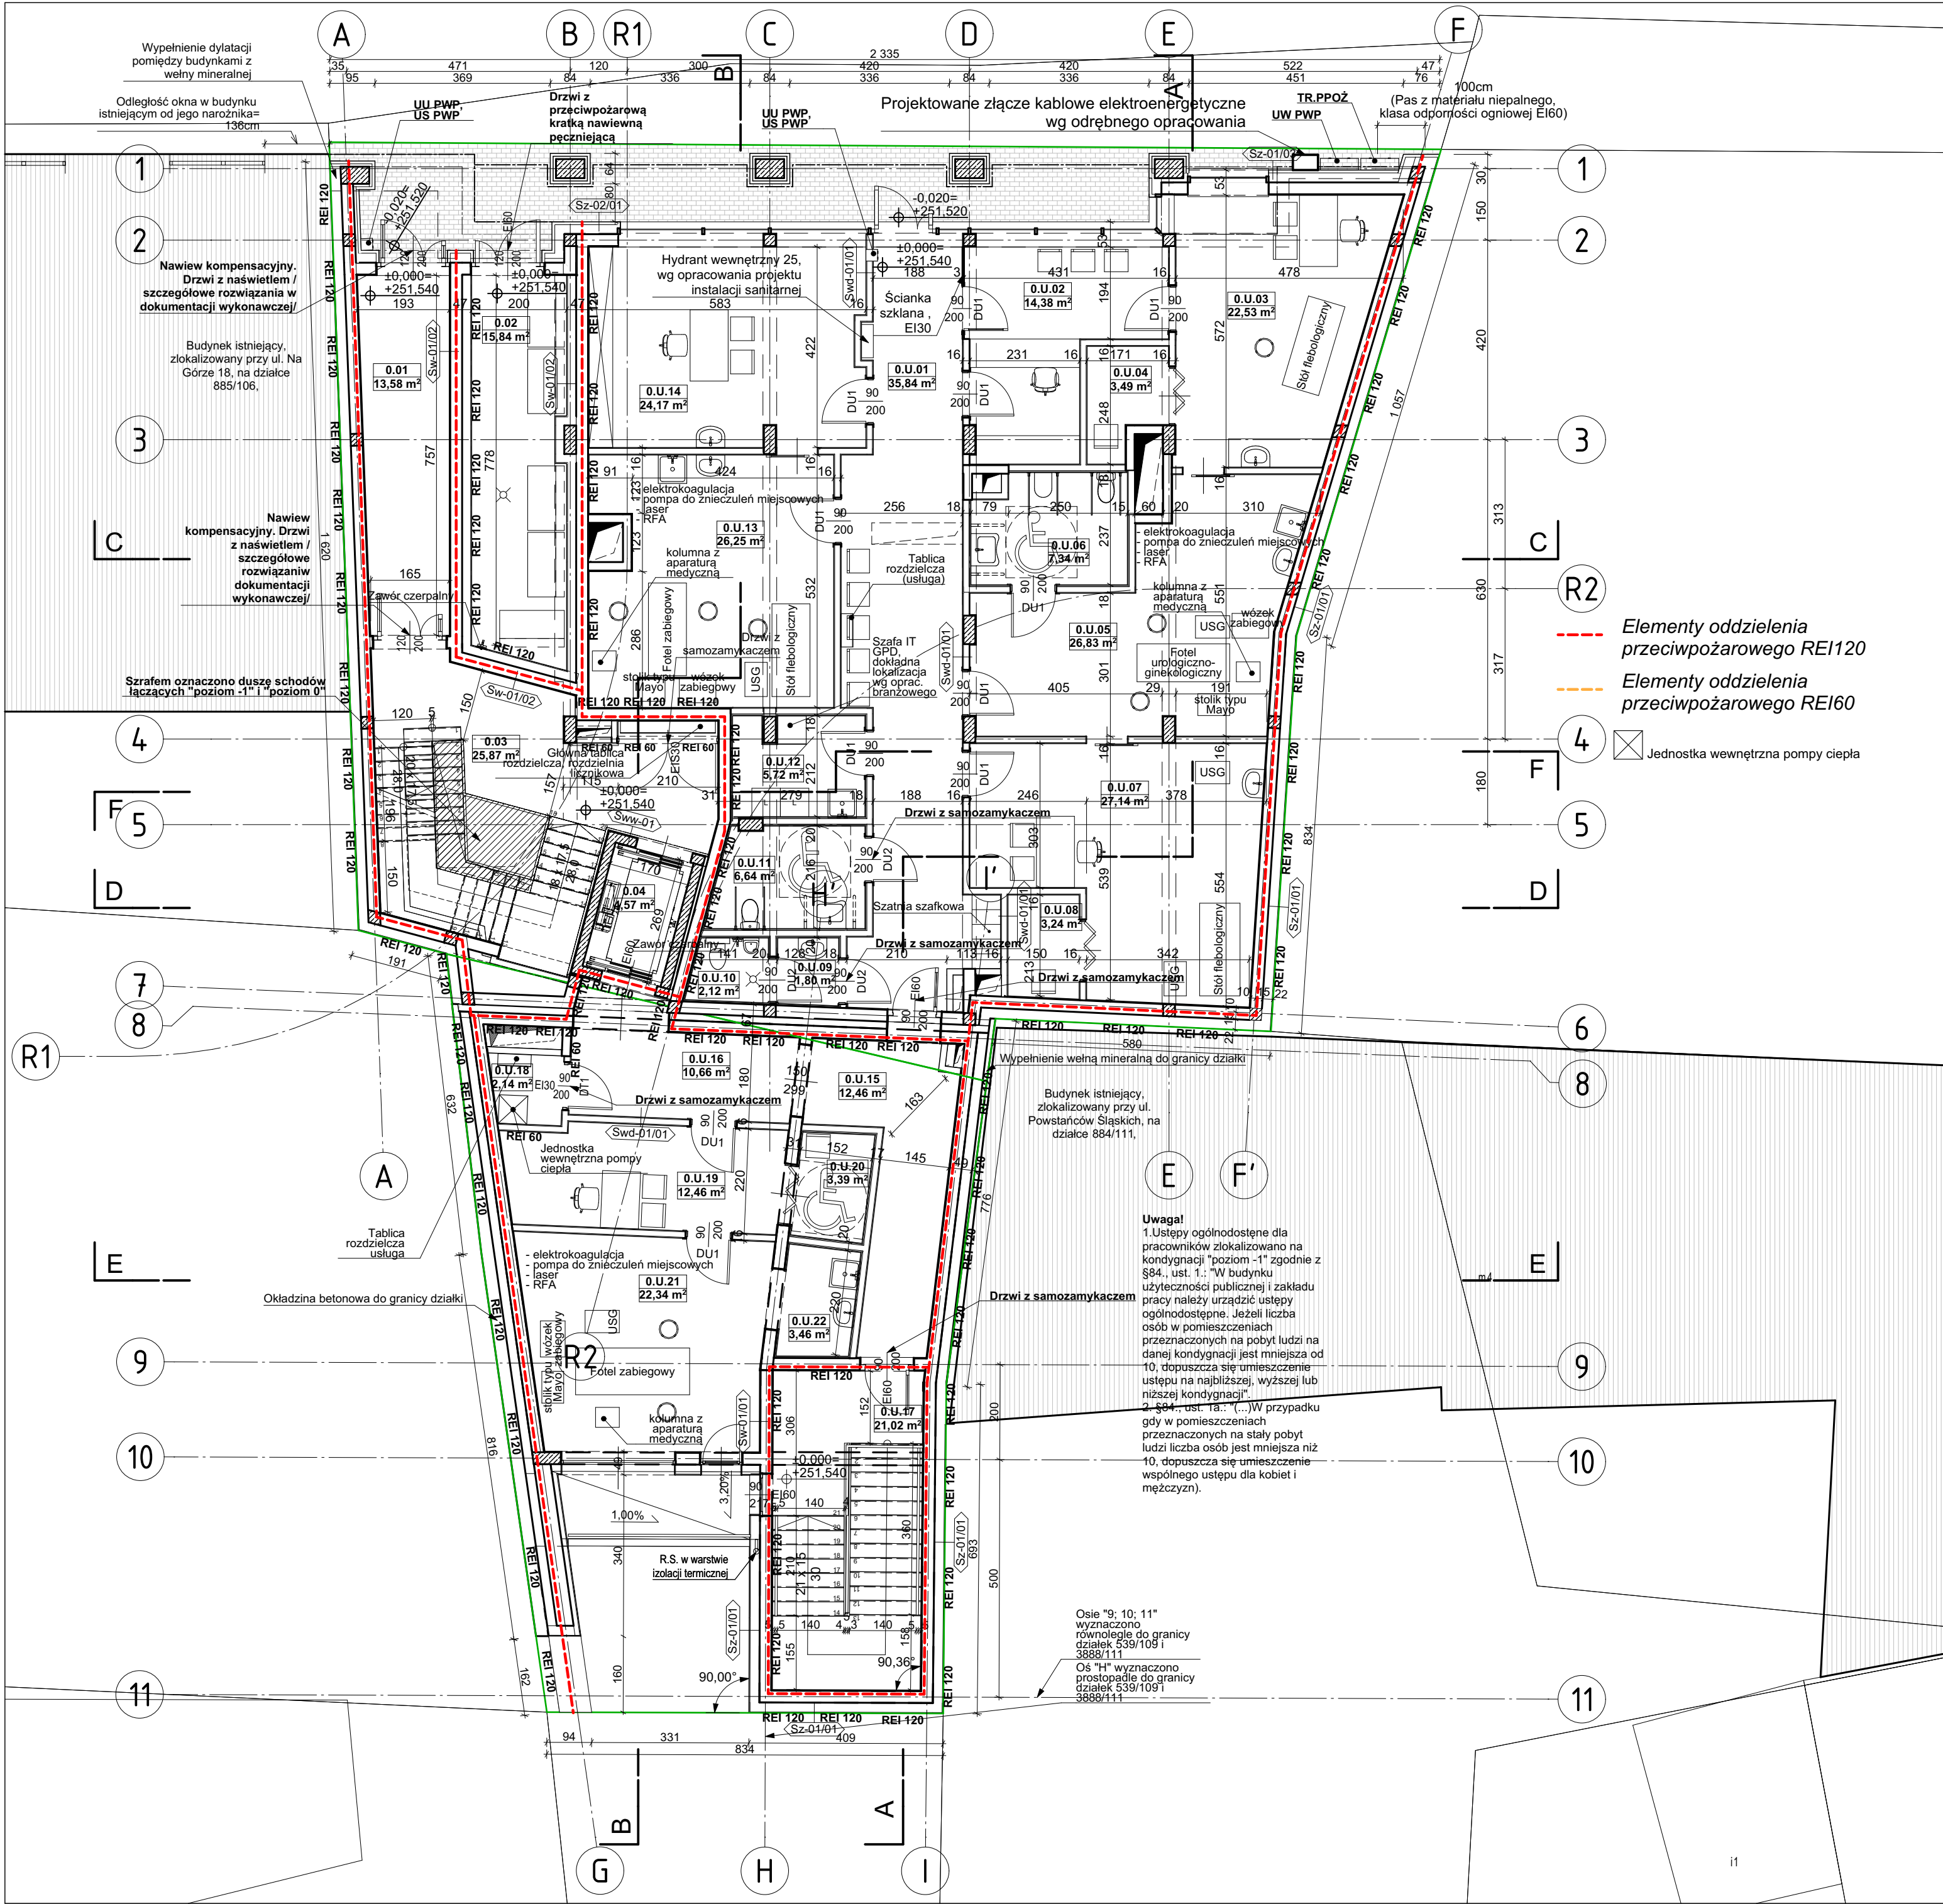

Zestawienie przegród budowlanych pionowych		
Oznaczenie przegrody	Nazwa	Grubość [cm]
Sf-01	Folia kubelkowa	0,80
	Izolacja termiczna fundamentów	15,00
	Hydroizolacja fundamentu	0,50
	Zelbet (ostateczną grubość i rozwiązania przyjąć wg projektu konstrukcji)	30,00
	Tynk wewnętrzny 2cm	2,00
Sf-02	Folia kubelkowa	0,80
	Izolacja termiczna fundamentów	15,00
	Hydroizolacja fundamentu	0,50
	Zelbet (ostateczną grubość i rozwiązania przyjąć wg projektu konstrukcji)	36,00
	Tynk wewnętrzny 2cm	2,00
Sf-03	Izolacja termiczna fundamentów	15,00
	Hydroizolacja fundamentu	0,50
	Zelbet (ostateczną grubość i rozwiązania przyjąć wg projektu konstrukcji)	25,00
	Tynk wewnętrzny 2cm	2,00
Sw-01/01	Tynk wewnętrzny 2cm	2,00
	Pustak ceramiczny 25cm	25,00
	Tynk wewnętrzny 2cm	2,00
Sw-01/02	Tynk wewnętrzny 2cm	2,00
	Błoczek z beton komórkowego 18cm MULTIPOR	18,00
	Pustak ceramiczny 25cm	25,00
	Tynk wewnętrzny 2cm	2,00
Swd-01/01	Tynk wewnętrzny 2cm	2,00
	Pustak ceramiczny 11,5cm	11,50
	Tynk wewnętrzny 2cm	2,00
Swd-02/01	Płytki ceramiczne	2,00
	Tynk wewnętrzny 2cm	2,00
	Pustak ceramiczny 8,0cm	8,00
	Tynk wewnętrzny 2cm	2,00
Swd-03	Ażurowa ściana z profili stalowych	5,00
	Tynk wewnętrzny 2cm	2,00
	Zelbet (ostateczną grubość i rozwiązania przyjąć wg projektu konstrukcji)	20,00
Sz-01/01	Tynk zewnętrzny 2cm	2,00
	Wełna mineralna	20,00
	Pustak ceramiczny 25cm	25,00
	Tynk wewnętrzny 2cm	2,00
Sz-01/03	Okladzina dekoracyjna na podkonstrukcji (2)	6,00
	Wełna mineralna	20,00
	Pustak ceramiczny 25cm	25,00
	Tynk wewnętrzny 2cm	2,00
Sz-02/01	Okladzina elewacyjna na podkonstrukcji (1)	6,00
	Wełna mineralna	20,00
	Pustak ceramiczny 38cm	38,00
	Tynk wewnętrzny 2cm	2,00

Uwaga: technologia medyczna (w tym specyfikacja urządzeń) kondygnacje 0; -1; -2; przedstawiona zostanie w odrębnym opracowaniu w ramach projektu aranżacji pomieszczeń i wnętr.

Zestawienie powierzchni lokalu usługowego - Poziom 0		
Numer pomieszczenia	Nazwa pomieszczenia	Obliczona powierzchnia
0.U.01	Poczekalnia	35,84
0.U.02	Rejestracja	14,38
0.U.03	Gabinet lekarski	22,53
0.U.04	Aneks przebieralni	3,49
0.U.05	Gabinet diagnostyczno-zabiegowy 2 (elektrokoagulacja, pompa do znieczuleń miejscowych, laser, RFA)	26,83
0.U.06	Ustęp dla pacjentów	7,34
0.U.07	Gabinet diagnostyczno-zabiegowy 4	27,14
0.U.08	Aneks przebieralni	3,24
0.U.09	Przedśionek ustępu dla pacjentów (mężczyźni)	1,80
0.U.10	Ustęp dla pacjentów (mężczyźni)	2,12
0.U.11	Ustęp dla pacjentów (kobiety) i niepełnosprawnych	6,64
0.U.12	Pom. odpadów medycznych (schładzanie)	5,72
0.U.13	Gabinet diagnostyczno-zabiegowy 1 (elektrokoagulacja, pompa do znieczuleń miejscowych, laser, RFA)	26,25
0.U.14	Gabinet lekarski	24,17
0.U.15	Komunikacja	12,46
0.U.16	Komunikacja	10,66
0.U.17	Klatka schodowa	21,02
0.U.18	Pom. techniczne	2,14
0.U.19	Pomieszczenie konsultacyjne	12,46
0.U.20	Aneks przebieralni	3,39
0.U.21	Gabinet diagnostyczno-zabiegowy 3 (elektrokoagulacja, pompa do znieczuleń miejscowych, laser, RFA)	22,34
0.U.22	Gabinet diagnostyczno-zabiegowy 3 - aneks	3,46
		295,42 m²

Zestawienie powierzchni ruchu - Poziom 0		
Numer pomieszczenia	Nazwa pomieszczenia	Obliczona powierzchnia
0.01	Korytarz	13,58
0.03	Klatka schodowa	25,87
0.04	Winda (Szyb windy)	4,57
		44,02 m²

Numer pomieszczenia	Nazwa pomieszczenia	Obliczona powierzchnia
0.02	Miejsce gromadzenia odpadów	15,84 m²

UWAGA!
1. Rysunki nie zawierają poziomych przejść instalacyjnych.
2. Zestawienia stolarki i ślusarki okiennej i drzwiowej w dokumentacji wykonawczej.

PROJEKT		
BUDYNEK MIESZKALNO-USŁUGOWY przy ul. Na Górze w Rybniku		
ADRES OBIEKTU		ul. Na Górze 44-200 Rybnik dz. nr 4928/107, 539/109
INWESTOR		FENIKS Sp. z o. o. 44-200 Rybnik, ul. Jerzego Giedroycia 8
STADIUM		PROJEKT BUDOWLANY ZAMIENI - ARCHITEKTURA
	PROJEKTOWAŁ	mgr inż. arch. A. Krzysztof Barysz nr upr.: 353/86 UW Katowice, SOA SL-0940 upr. w spec. arch. do proj. bez ograniczeń
	SPRAWDZIŁ	dr inż. arch. Marek Gachowski nr upr.: 666/86 UW Katowice, SOA SL-0464 upr. w spec. arch. do proj. bez ograniczeń
	nr rysunku	A-05
	tytuł rysunku	Rzut - Poziom 0