


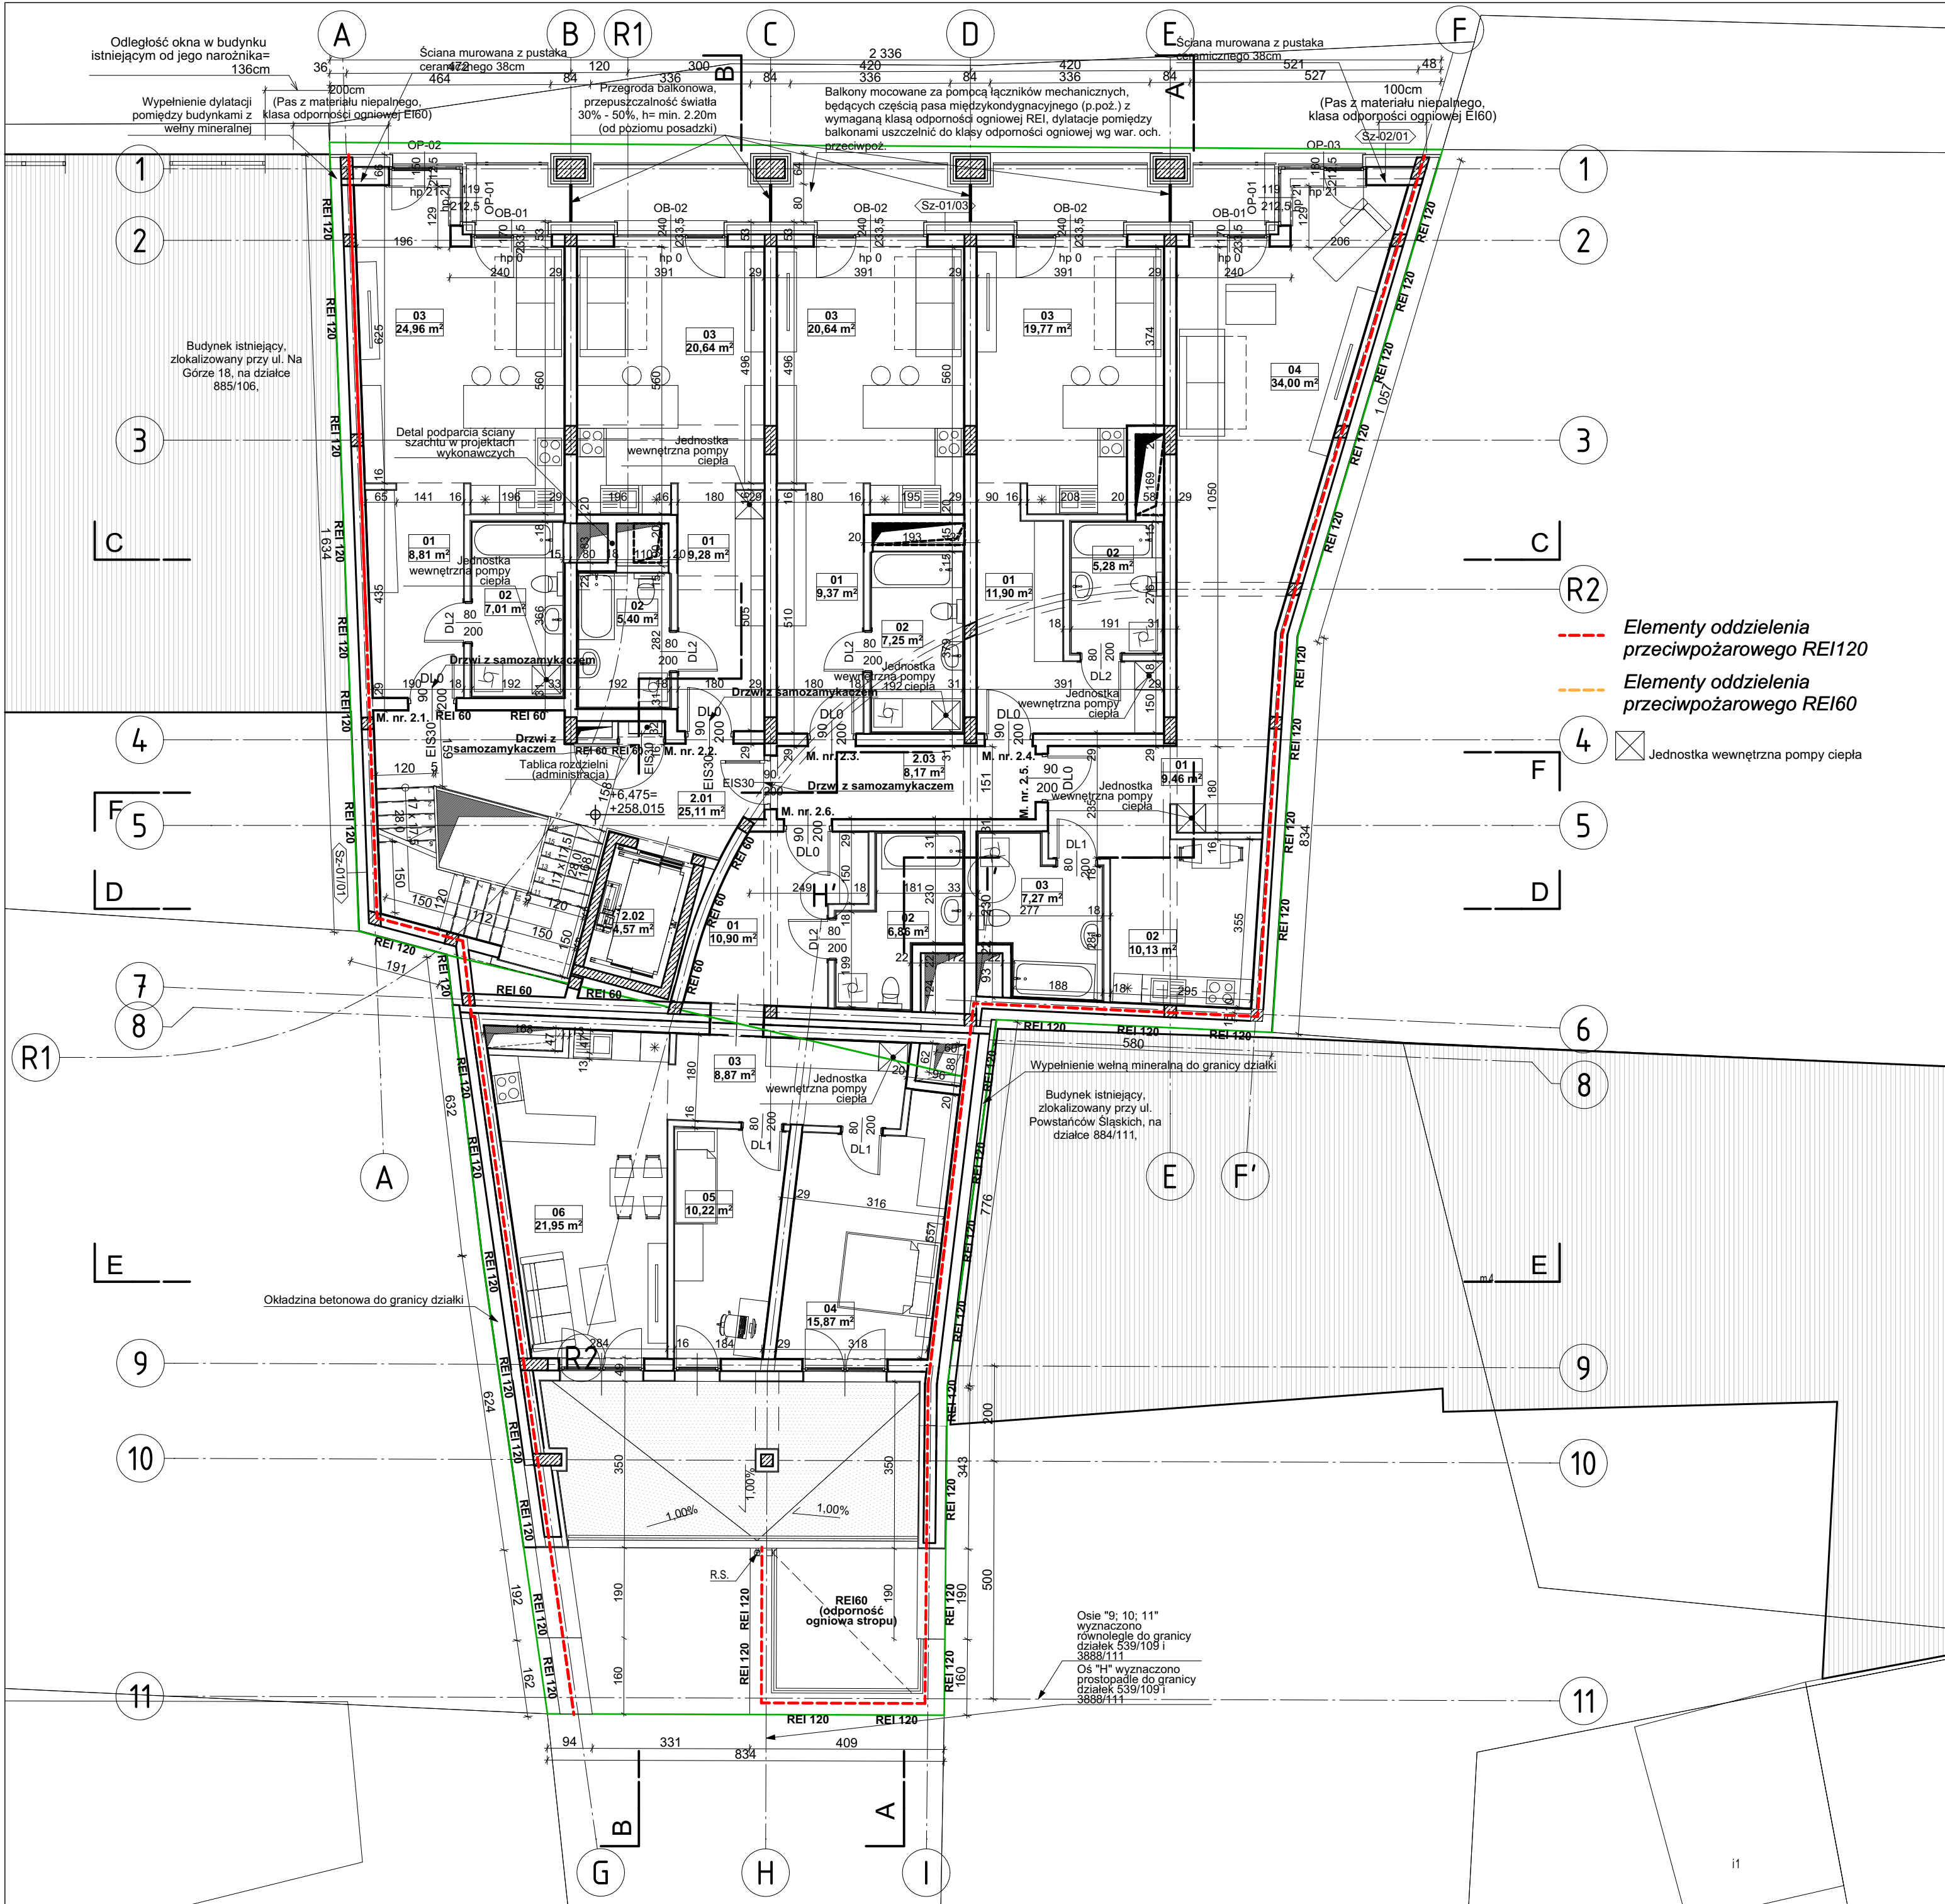

Zestawienie przegród budowlanych pionowych		
Oznaczenie przegrody	Nazwa	Grubość [cm]
Sf-01	Folia kubelkowa	0,80
	Izolacja termiczna fundamentów	15,00
	Hydroizolacja fundamentu	0,50
	Zelbet (ostateczną grubość i rozwiązania przyjąć wg projektu konstrukcji)	30,00
	Tynk wewnętrzny 2cm	2,00
Sf-02	Folia kubelkowa	0,80
	Izolacja termiczna fundamentów	15,00
	Hydroizolacja fundamentu	0,50
	Zelbet (ostateczną grubość i rozwiązania przyjąć wg projektu konstrukcji)	36,00
	Tynk wewnętrzny 2cm	2,00
Sf-03	Izolacja termiczna fundamentów	15,00
	Hydroizolacja fundamentu	0,50
	Zelbet (ostateczną grubość i rozwiązania przyjąć wg projektu konstrukcji)	25,00
	Tynk wewnętrzny 2cm	2,00
Sw-01/01	Tynk wewnętrzny 2cm	2,00
	Pustak ceramiczny 25cm	25,00
	Tynk wewnętrzny 2cm	2,00
Sw-01/02	Tynk wewnętrzny 2cm	2,00
	Błocki z beton komórkowego 18cm MULTIPOR	18,00
	Pustak ceramiczny 25cm	25,00
Swd-01/01	Tynk wewnętrzny 2cm	2,00
	Pustak ceramiczny 11,5cm	11,50
	Tynk wewnętrzny 2cm	2,00
Swd-02/01	Płytki ceramiczne	2,00
	Tynk wewnętrzny 2cm	2,00
	Pustak ceramiczny 8,0cm	8,00
	Tynk wewnętrzny 2cm	2,00
Swd-03	Ażurowa ściana z profili stalowych	5,00
Sw-01	Tynk wewnętrzny 2cm	2,00
	Zelbet (ostateczną grubość i rozwiązania przyjąć wg projektu konstrukcji)	20,00
	Tynk wewnętrzny 2cm	2,00
Sz-01/01	Tynk zewnętrzny 2cm	2,00
	Wełna mineralna	20,00
	Pustak ceramiczny 25cm	25,00
	Tynk wewnętrzny 2cm	2,00
Sz-01/03	Okladzina dekoracyjna na podkonstrukcji (2)	6,00
	Wełna mineralna	20,00
	Pustak ceramiczny 25cm	25,00
	Tynk wewnętrzny 2cm	2,00
Sz-02/01	Okladzina elewacyjna na podkonstrukcji (1)	6,00
	Wełna mineralna	20,00
	Pustak ceramiczny 38cm	38,00
	Tynk wewnętrzny 2cm	2,00

Zestawienie lokali mieszkalnych - Poziom +2			
Numer mieszkania	Numer pomieszczenia	Nazwa pomieszczenia	Obliczona powierzchnia
2.1.	01	Przedpokój	8,81
	02	Łazienka	7,01
	03	Salon z aneksem kuch.	24,96
			40,78 m²
2.2.	01	Przedpokój	9,28
	02	Łazienka	5,40
	03	Salon z aneksem kuch.	20,64
			35,32 m²
2.3.	01	Przedpokój	9,37
	02	Łazienka	7,25
	03	Salon z aneksem kuch.	20,64
			37,26 m²
2.4.	01	Łazienka	11,90
	02	Przedpokój	5,28
	03	Salon z aneksem kuch.	19,77
			36,95 m²
2.5.	01	Przedpokój	9,46
	02	Kuchnia	10,13
	03	Łazienka	7,27
	04	Salon z aneksem kuch.	34,00
			60,86 m²
2.6.	01	Przedpokój	10,90
	02	Łazienka	6,86
	03	Przedpokój	8,87
	04	Sypialnia	15,87
	05	Sypialnia	10,22
	06	Salon z aneksem kuch.	74,67 m²
			285,84 m²

Zestawienie powierzchni ruchu - Poziom +2		
Numer pomieszczenia	Nazwa pomieszczenia	Obliczona powierzchnia
2.01	Klatka schodowa	25,11
2.02	Winda (Szyb windy)	4,57
2.03	Komunikacja	8,17
		37,85 m²

UWAGA!
1. Rysunki nie zawierają poziomych przejść instalacyjnych.
Poziome przejścia instalacyjne wg projektu instalacji sanitarnych.
2. Zestawienia stolarki i ślusarki okiennej i drzwiowej w dokumentacji wykonawczej.

UWAGA:
Kondygnacje ±0, -1, -2 - Funkcja usługowa.
Kondygnacje +1, +2, +3, +4- Funkcja mieszkalna wielorodzinna.
Funkcja usługowa i funkcja mieszkalna realizowana niezależnie w dwóch etapach.

PROJEKT	BUDYNEK MIESZKALNO-USŁUGOWY przy ul. Na Górze w Rybniku	
ADRES OBIEKTU	ul. Na Górze 44-200 Rybnik dz. nr 4928/107, 539/109	data 08.06.2026
INWESTOR	FENIKS Sp. z o. o. 44-200 Rybnik, ul. Jerzego Giedroycia 8	skala 1:100
STADIUM	PROJEKT BUDOWLANY ZAMIENNY - ARCHITEKTURA	
SPRAWDZIŁ	PROJEKTOWAŁ mgr inż. arch. A. Krzysztof Barysz nr upr.: 353/86 UW Katowice, SOA SL-0940 upr. w spec. arch. do proj. bez ograniczeń	podpis
	dr inż. arch. Marek Gachowski nr upr.: 666/86 UW Katowice, SOA SL-0464 upr. w spec. arch. do proj. bez ograniczeń	podpis
nr rysunku	A-07	zmiana
tytuł rysunku	Rzut - Poziom +2	