


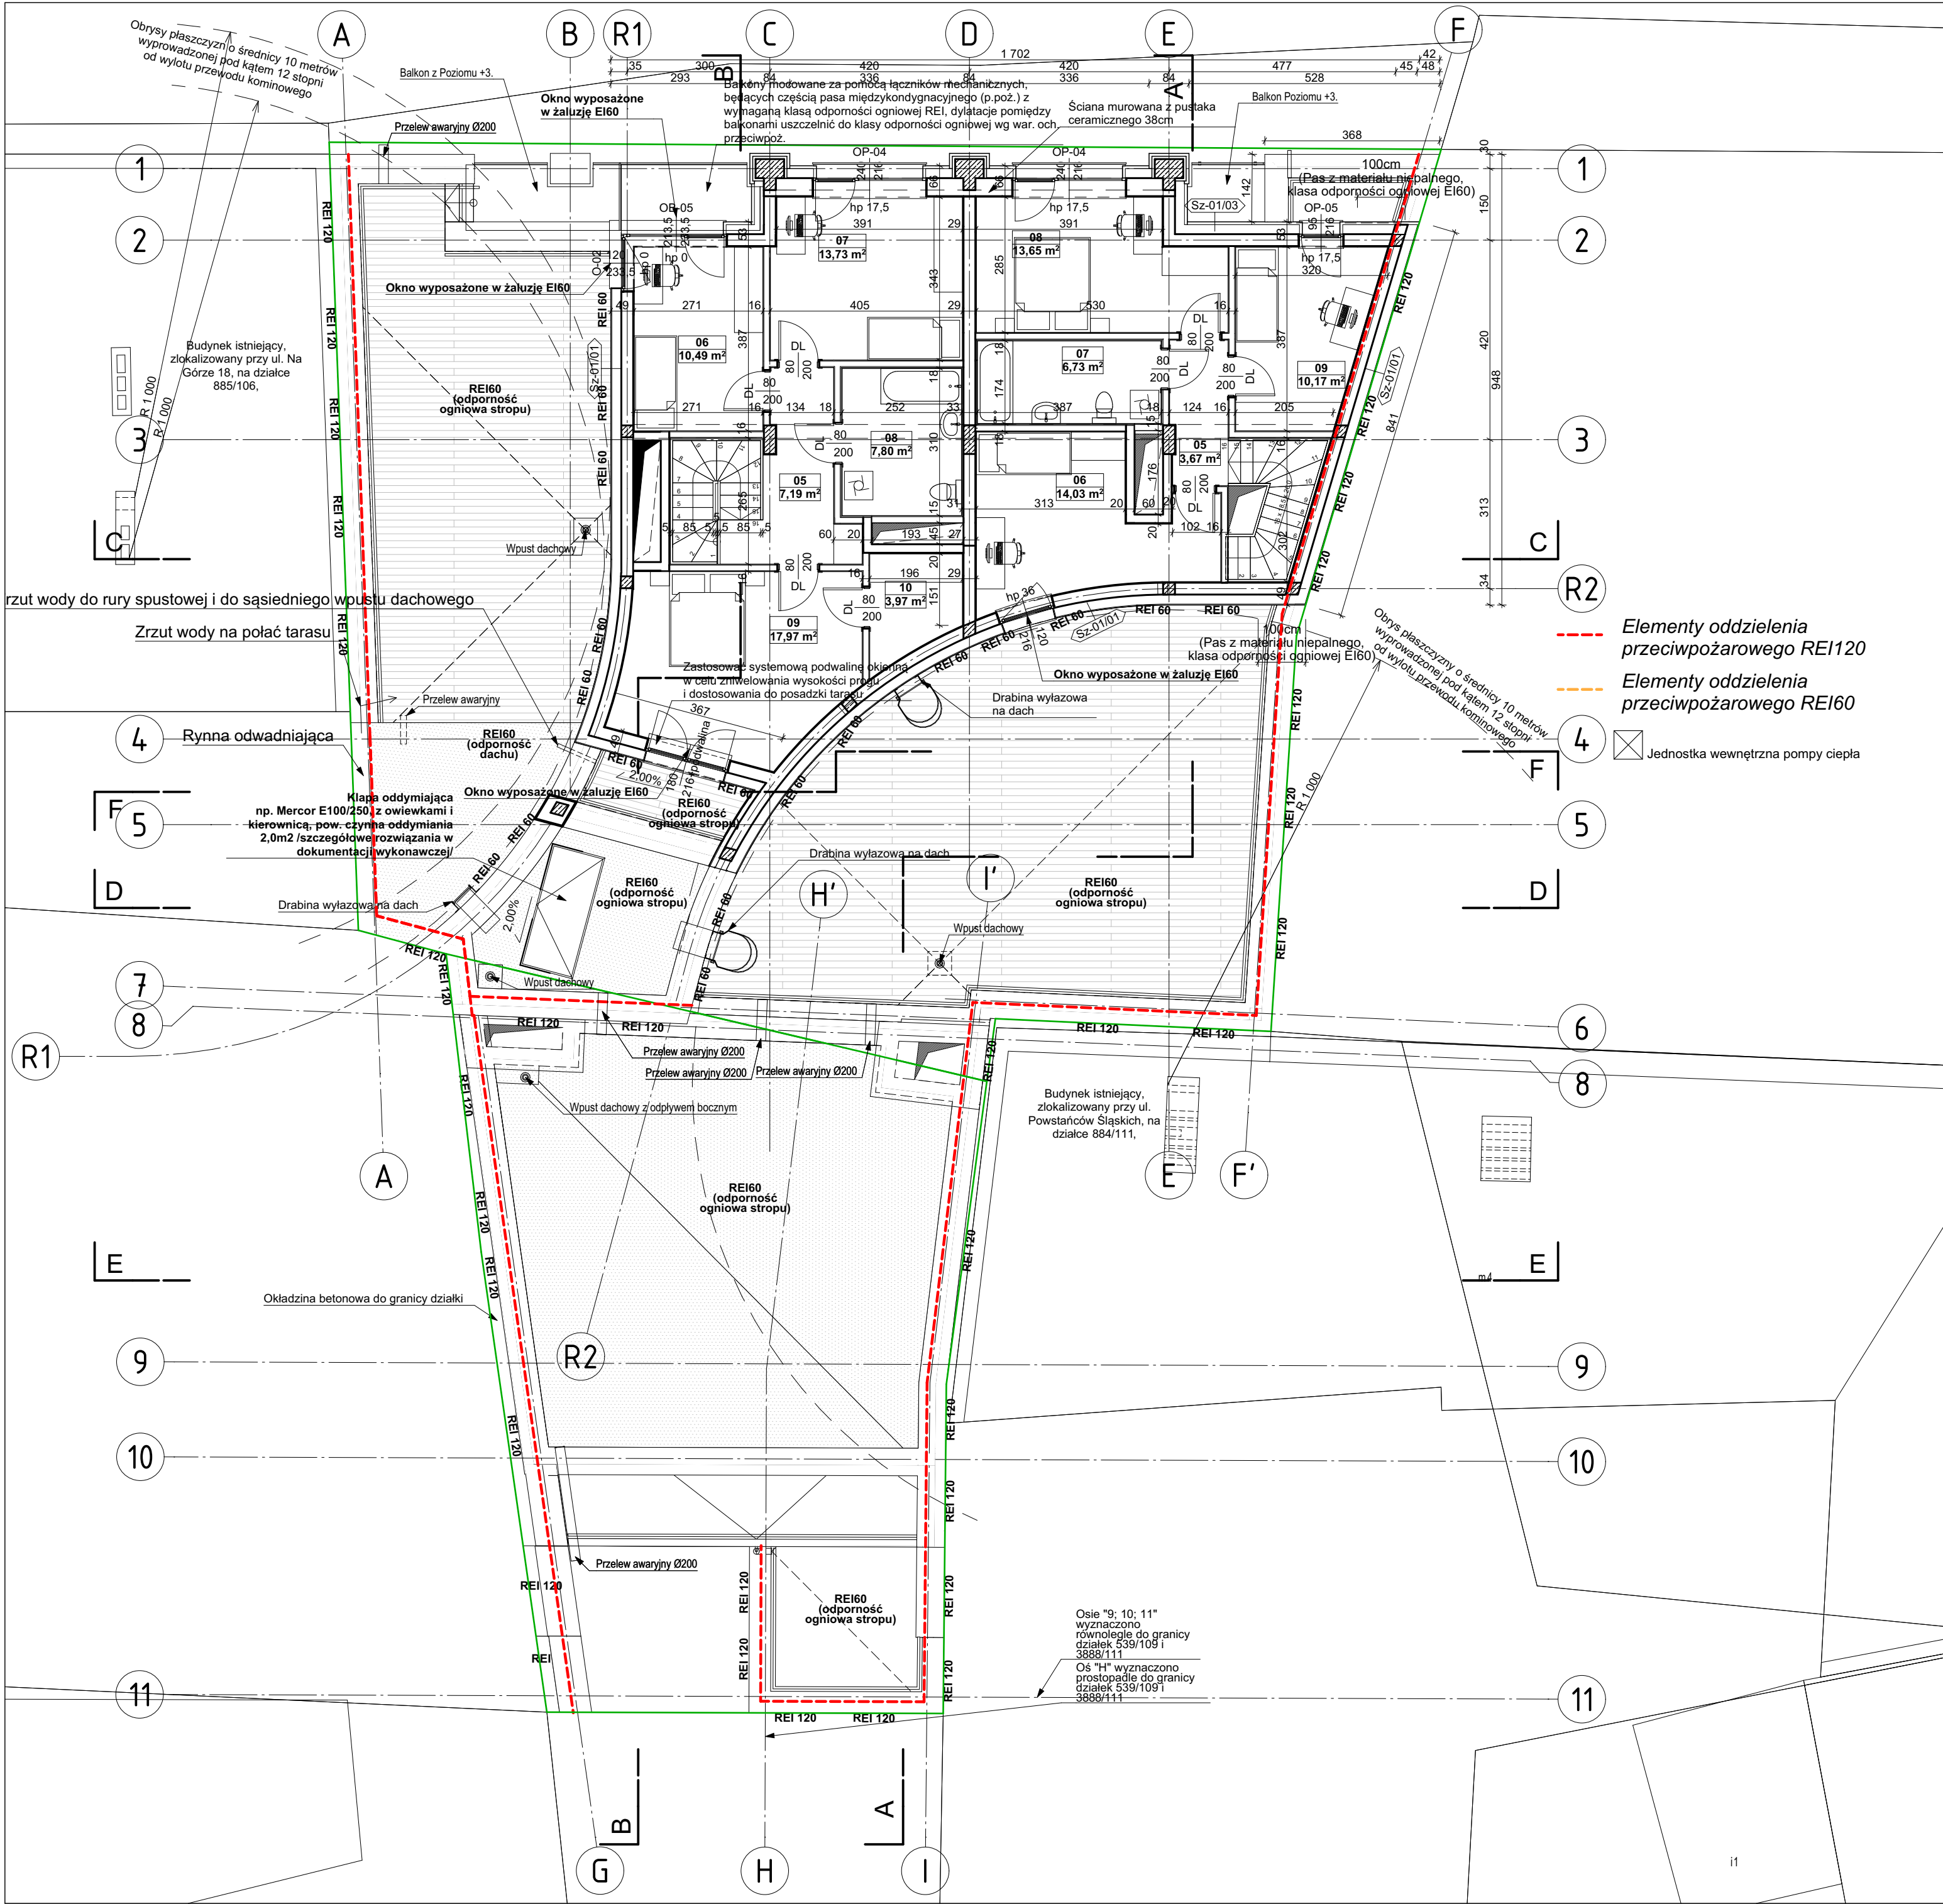

Zestawienie przegród budowlanych pionowych		
Oznaczenie przegrody	Nazwa	Grubość [cm]
Sf-01	Folia kubełkowa	0,80
	Izolacja termiczna fundamentów	15,00
	Hydroizolacja fundamentu	0,50
	Zelbet (ostateczną grubość i rozwiązania przyjąć wg projektu konstrukcji)	30,00
	Tynk wewnętrzny 2cm	2,00
Sf-02	Folia kubełkowa	0,80
	Izolacja termiczna fundamentów	15,00
	Hydroizolacja fundamentu	0,50
	Zelbet (ostateczną grubość i rozwiązania przyjąć wg projektu konstrukcji)	36,00
	Tynk wewnętrzny 2cm	2,00
Sf-03	Izolacja termiczna fundamentów	15,00
	Hydroizolacja fundamentu	0,50
	Zelbet (ostateczną grubość i rozwiązania przyjąć wg projektu konstrukcji)	25,00
	Tynk wewnętrzny 2cm	2,00
Sw-01/01	Tynk wewnętrzny 2cm	2,00
	Pustak ceramiczny 25cm	25,00
	Tynk wewnętrzny 2cm	2,00
Sw-01/02	Tynk wewnętrzny 2cm	2,00
	Błoczek z beton komórkowego 18cm MULTIPOR	18,00
	Pustak ceramiczny 25cm	25,00
	Tynk wewnętrzny 2cm	2,00
Swd-01/01	Tynk wewnętrzny 2cm	2,00
	Pustak ceramiczny 11,5cm	11,50
	Tynk wewnętrzny 2cm	2,00
Swd-02/01	Płytki ceramiczne	2,00
	Tynk wewnętrzny 2cm	2,00
	Pustak ceramiczny 8,0cm	8,00
	Tynk wewnętrzny 2cm	2,00
Swd-03	Ażurowa ściana z profili stalowych	5,00
Sww-01	Tynk wewnętrzny 2cm	2,00
	Zelbet (ostateczną grubość i rozwiązania przyjąć wg projektu konstrukcji)	20,00
	Tynk wewnętrzny 2cm	2,00
Sz-01/01	Tynk zewnętrzny 2cm	2,00
	Wełna mineralna	20,00
	Pustak ceramiczny 25cm	25,00
	Tynk wewnętrzny 2cm	2,00
Sz-01/03	Okladzina dekoracyjna na podkonstrukcji (2)	6,00
	Wełna mineralna	20,00
	Pustak ceramiczny 25cm	25,00
	Tynk wewnętrzny 2cm	2,00
Sz-02/01	Okladzina elewacyjna na podkonstrukcji (1)	6,00
	Wełna mineralna	20,00
	Pustak ceramiczny 38cm	38,00
	Tynk wewnętrzny 2cm	2,00

Zestawienie pomieszczeń lokali mieszkalnych - Poziom +4				
Numer mieszkania	Nazwa kondygnacji	Numer pomieszczenia	Nazwa pomieszczenia	Obliczona powierzchnia
3.1.		05	Komunikacja	7,19
	Poziom +4	06	Sypialnia	10,49
	Poziom +4	07	Sypialnia	13,73
	Poziom +4	08	Łazienka	7,80
	Poziom +4	09	Sypialnia	17,97
	Poziom +4	10	Garderoba	3,97
				61,15 m²
3.2.		05	Komunikacja	3,67
	Poziom +4	06	Sypialnia	14,03
	Poziom +4	07	Łazienka	6,73
	Poziom +4	08	Sypialnia	13,65
	Poziom +4	09	Sypialnia	10,17
				48,25 m²
				109,40 m²

Zestawienie całościowe pomieszczeń lokali mieszkalnych dwupoziomowych - suma z Poziom +3 i Poziom+4				
Numer mieszkania	Nazwa kondygnacji	Numer pomieszczenia	Nazwa pomieszczenia	Obliczona powierzchnia
	Poziom +3	01	Przedpokój	9,81
	Poziom +3	02	WC	3,34
	Poziom +3	03	Salon z aneksem kuch.	26,26
	Poziom +3	04	Garderoba	6,61
	Poziom +4	05	Komunikacja	7,19
	Poziom +4	06	Sypialnia	10,49
	Poziom +4	07	Sypialnia	13,73
	Poziom +4	08	Łazienka	7,80
	Poziom +4	09	Sypialnia	17,97
	Poziom +4	10	Garderoba	3,97
				107,17 m²
	Poziom +3	01	Przedpokój	18,91
	Poziom +3	02	WC	2,10
	Poziom +3	03	Kuchnia	14,59
	Poziom +3	04	Salon	18,58
	Poziom +4	05	Komunikacja	3,67
	Poziom +4	06	Sypialnia	14,03
	Poziom +4	07	Łazienka	6,73
	Poziom +4	08	Sypialnia	13,65
	Poziom +4	09	Sypialnia	10,17
				102,43 m²
				209,60 m²